




α/α
2/2

ΑΚΑΔΗΜΙΑ

ΑΘΗΝΩΝ

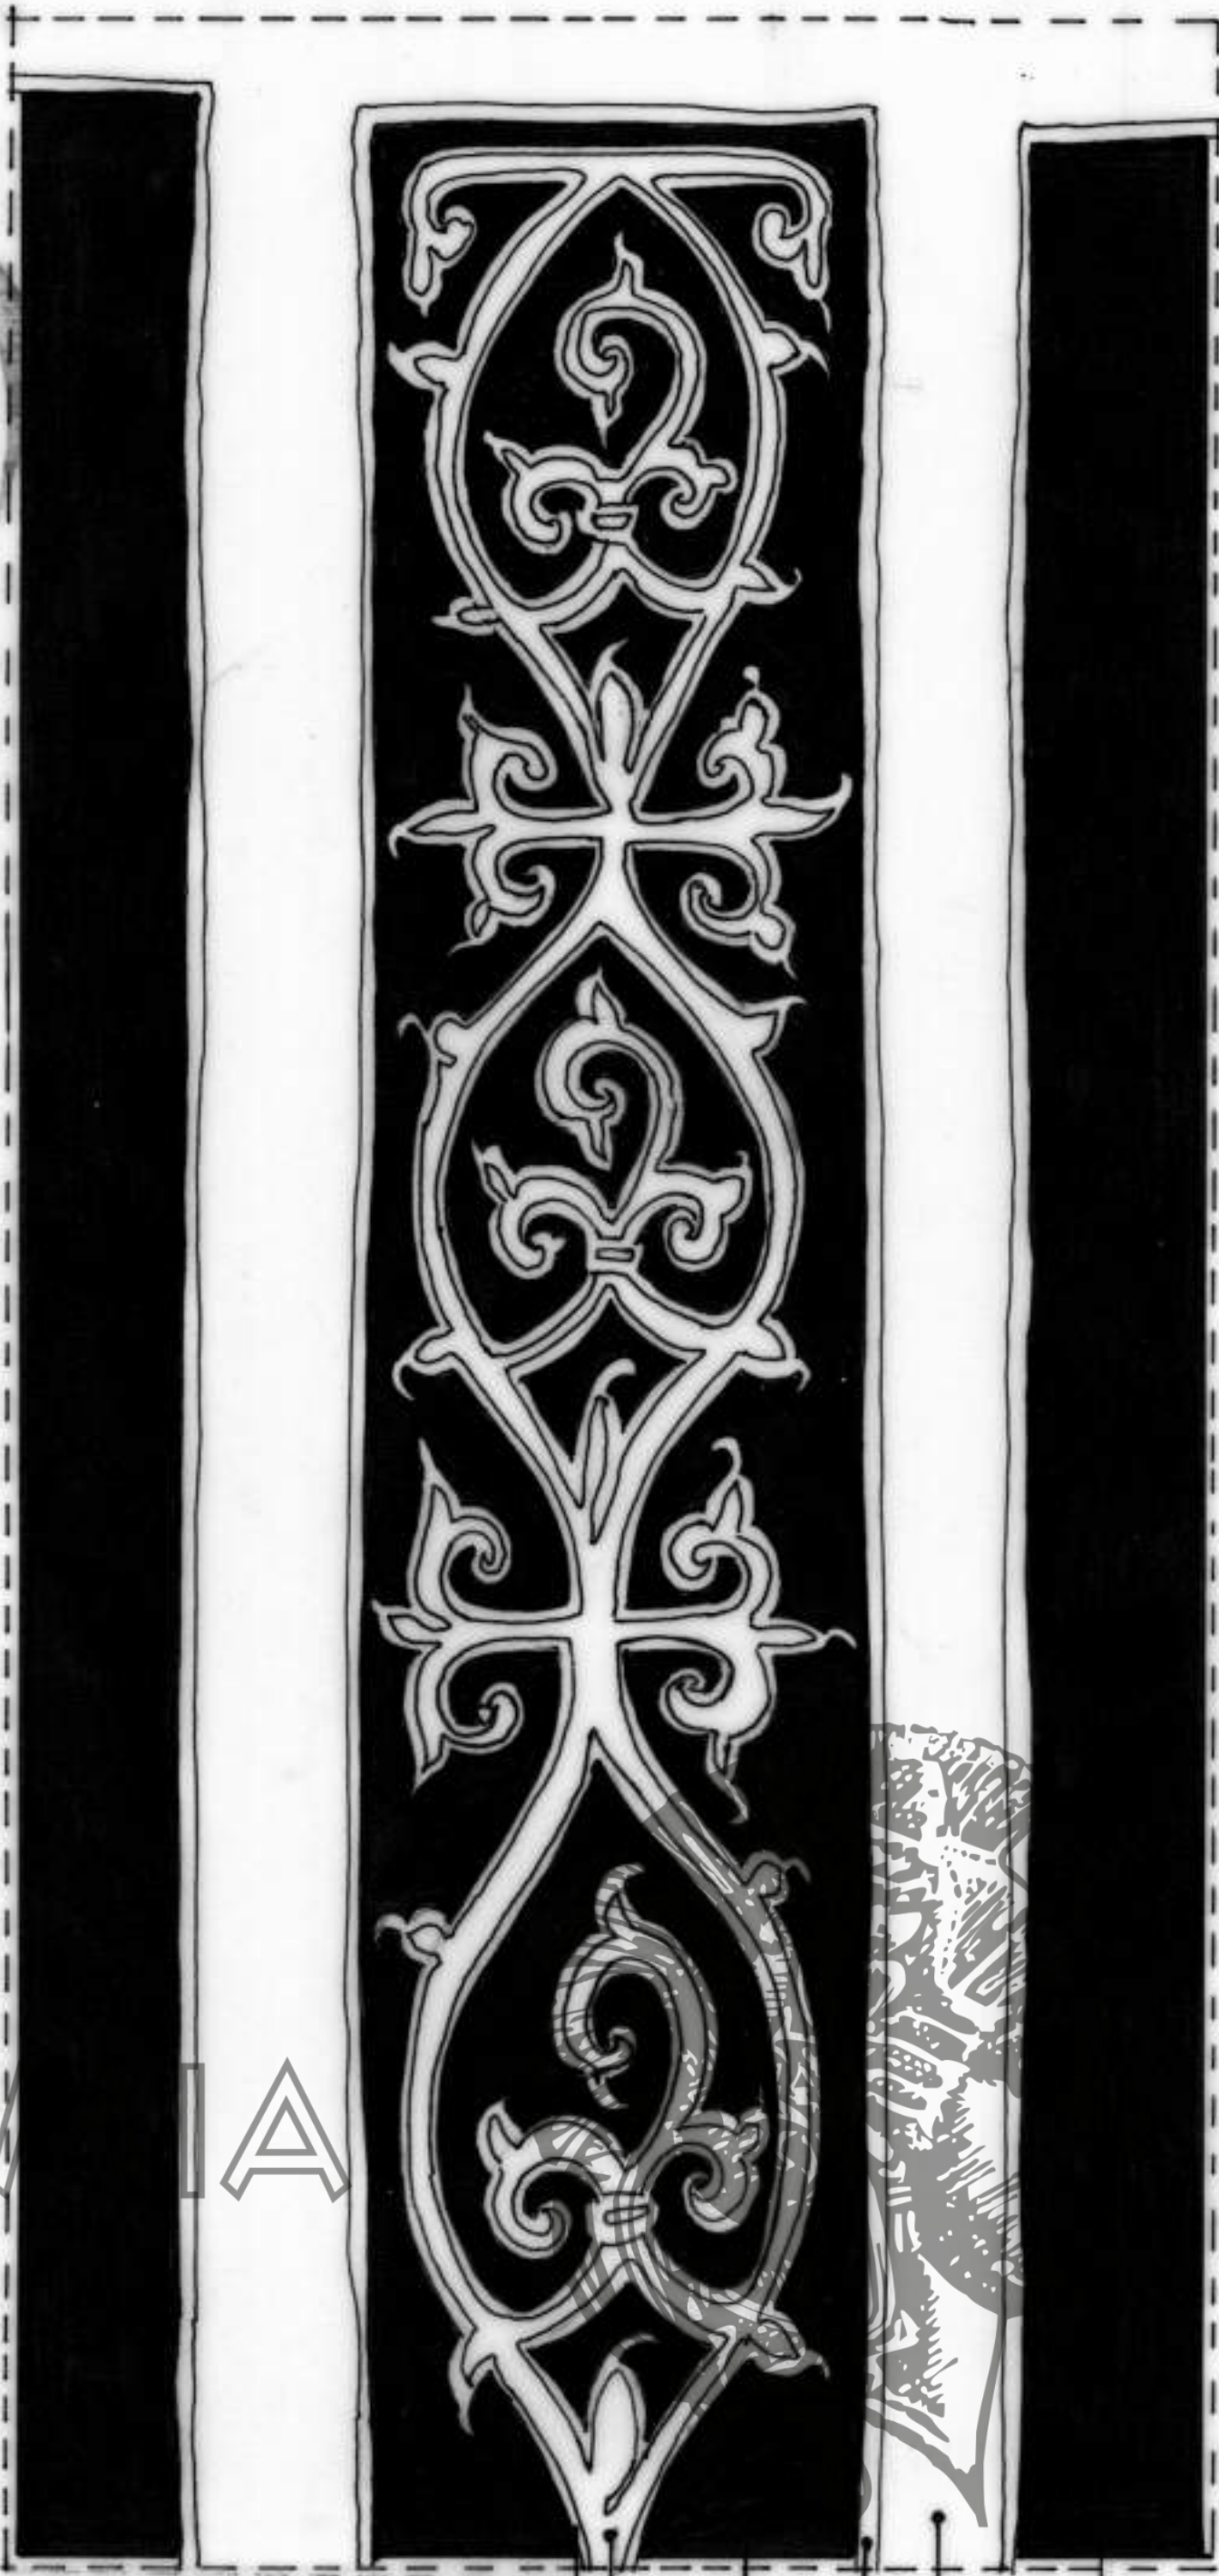

Π. ΖΑΧΟΠΟΥΛΟΥ - ΑΡΧΙΤΕΚΤΟΝ

λευκό

κόκκινο

μελανί

