
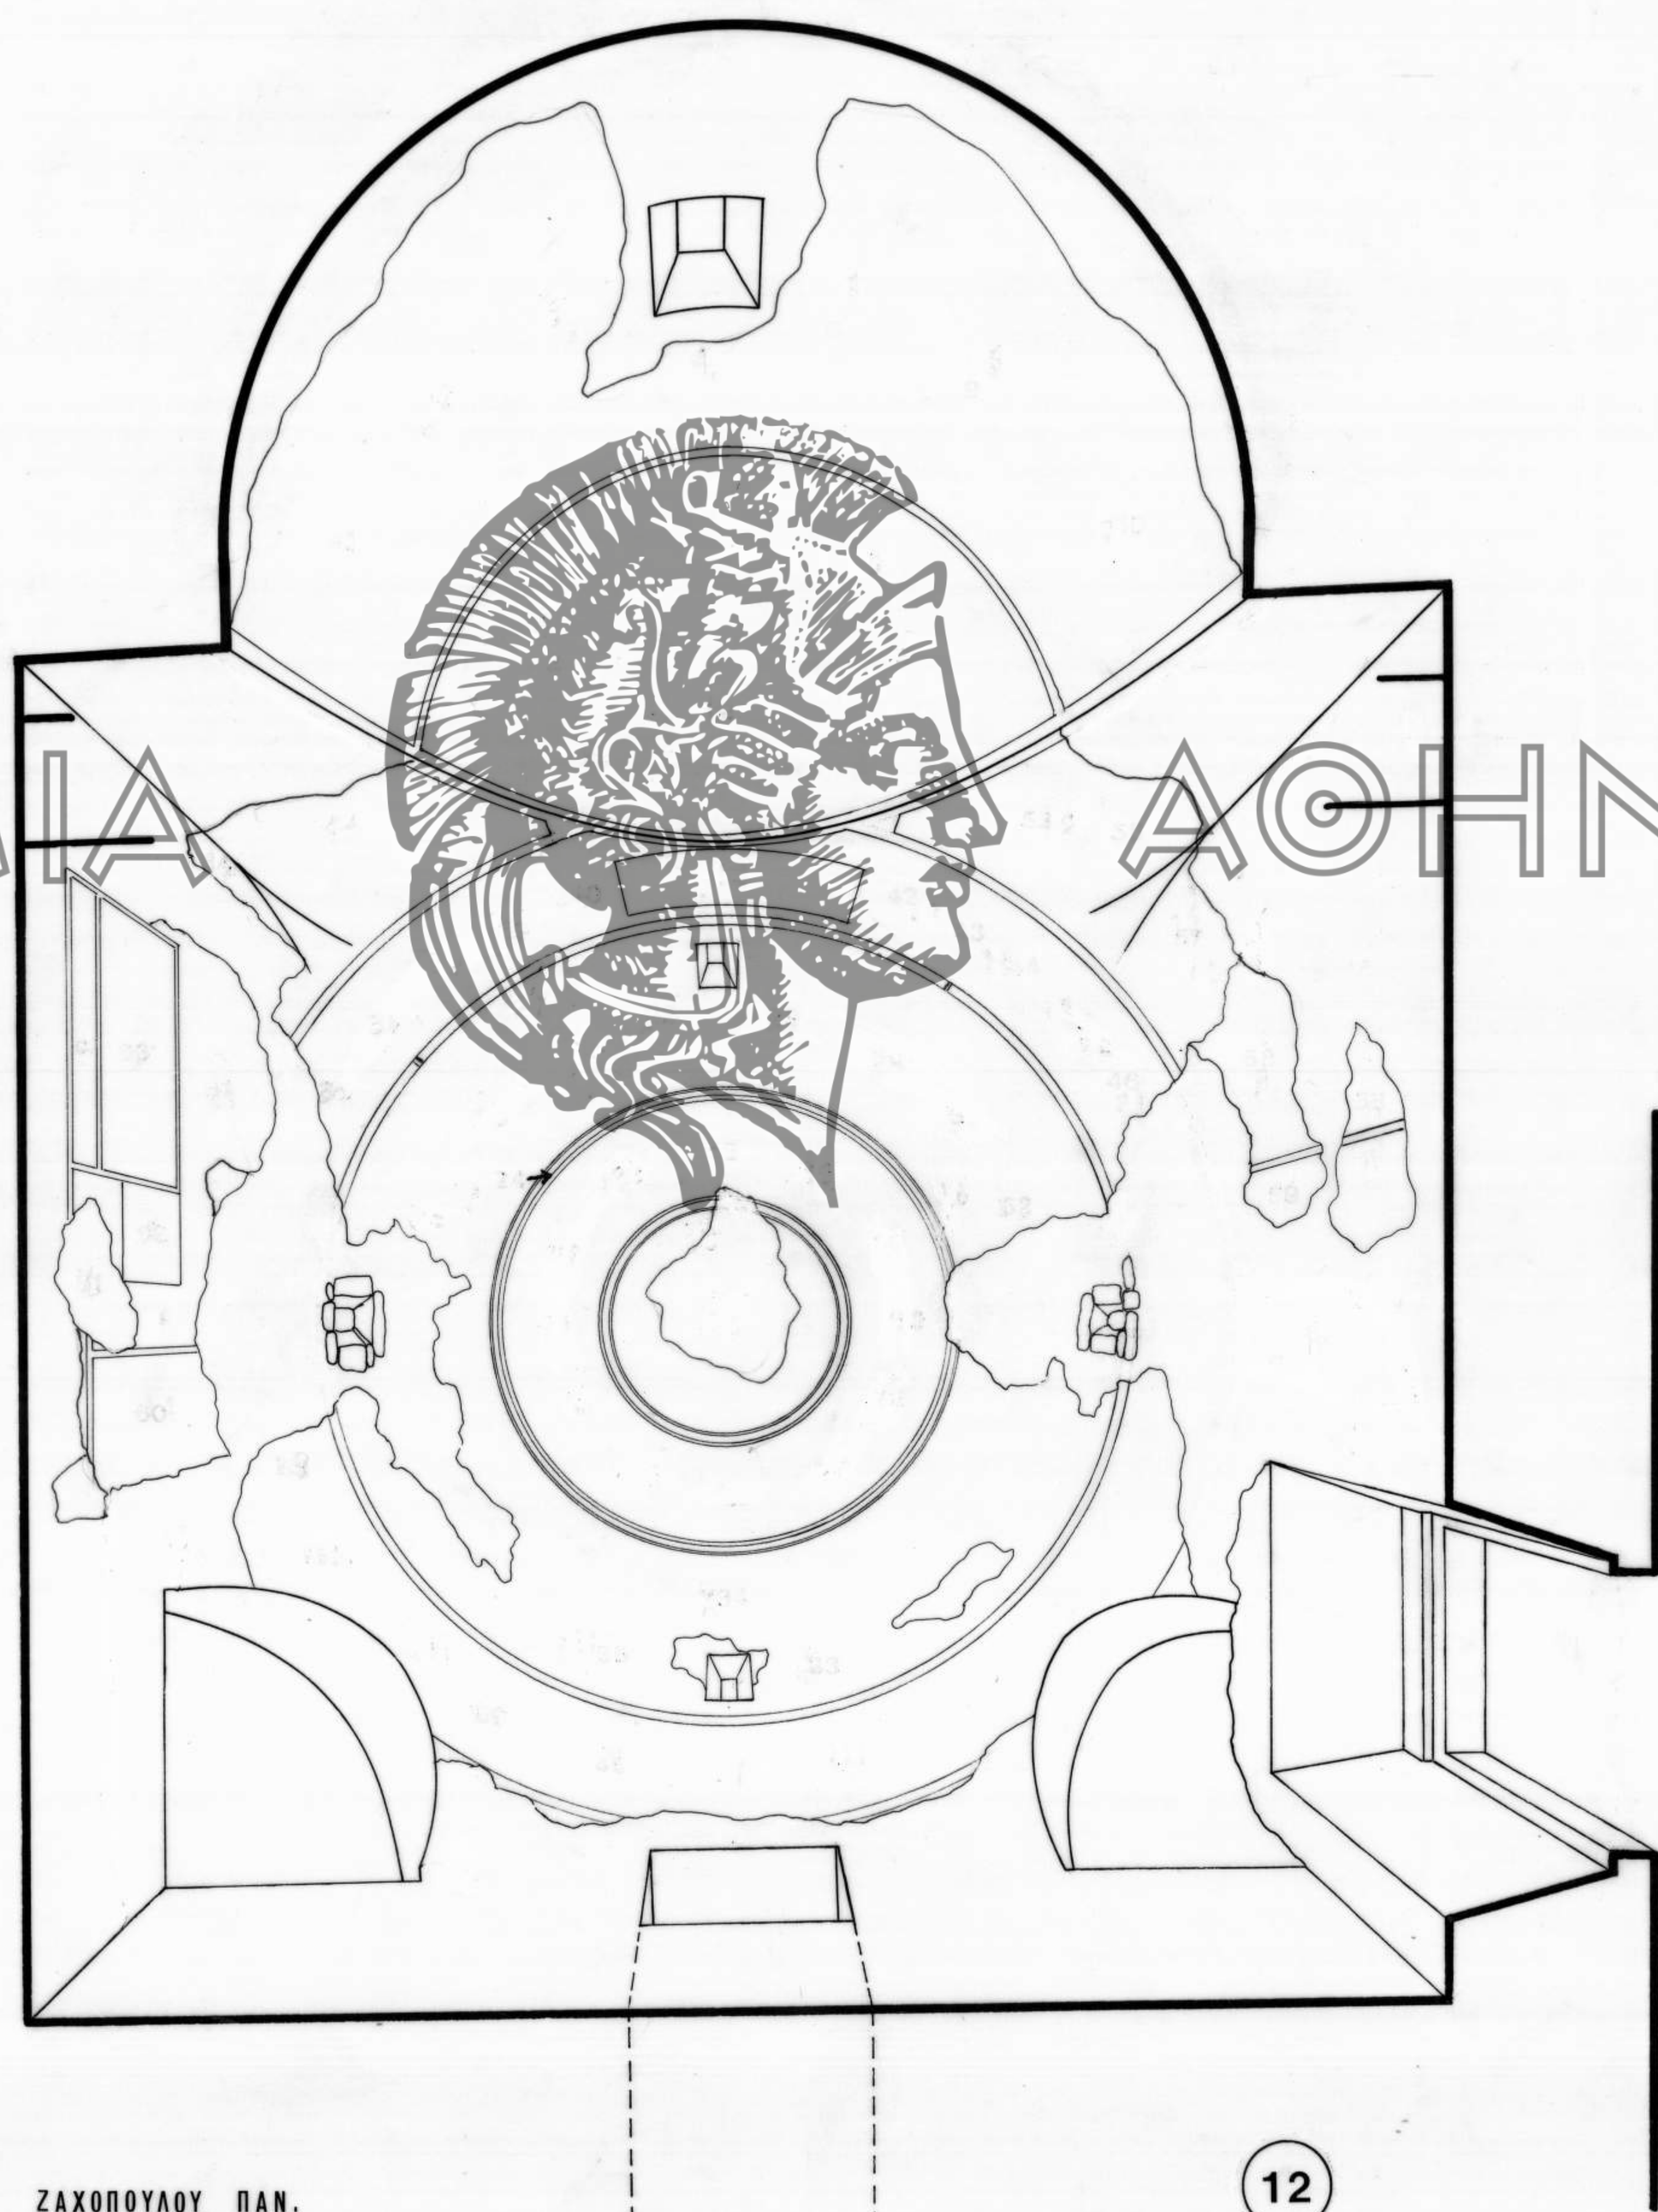


ΚΥΘΗΡΑ 12

Ακαδημία Αθηνών / Academy of Athens

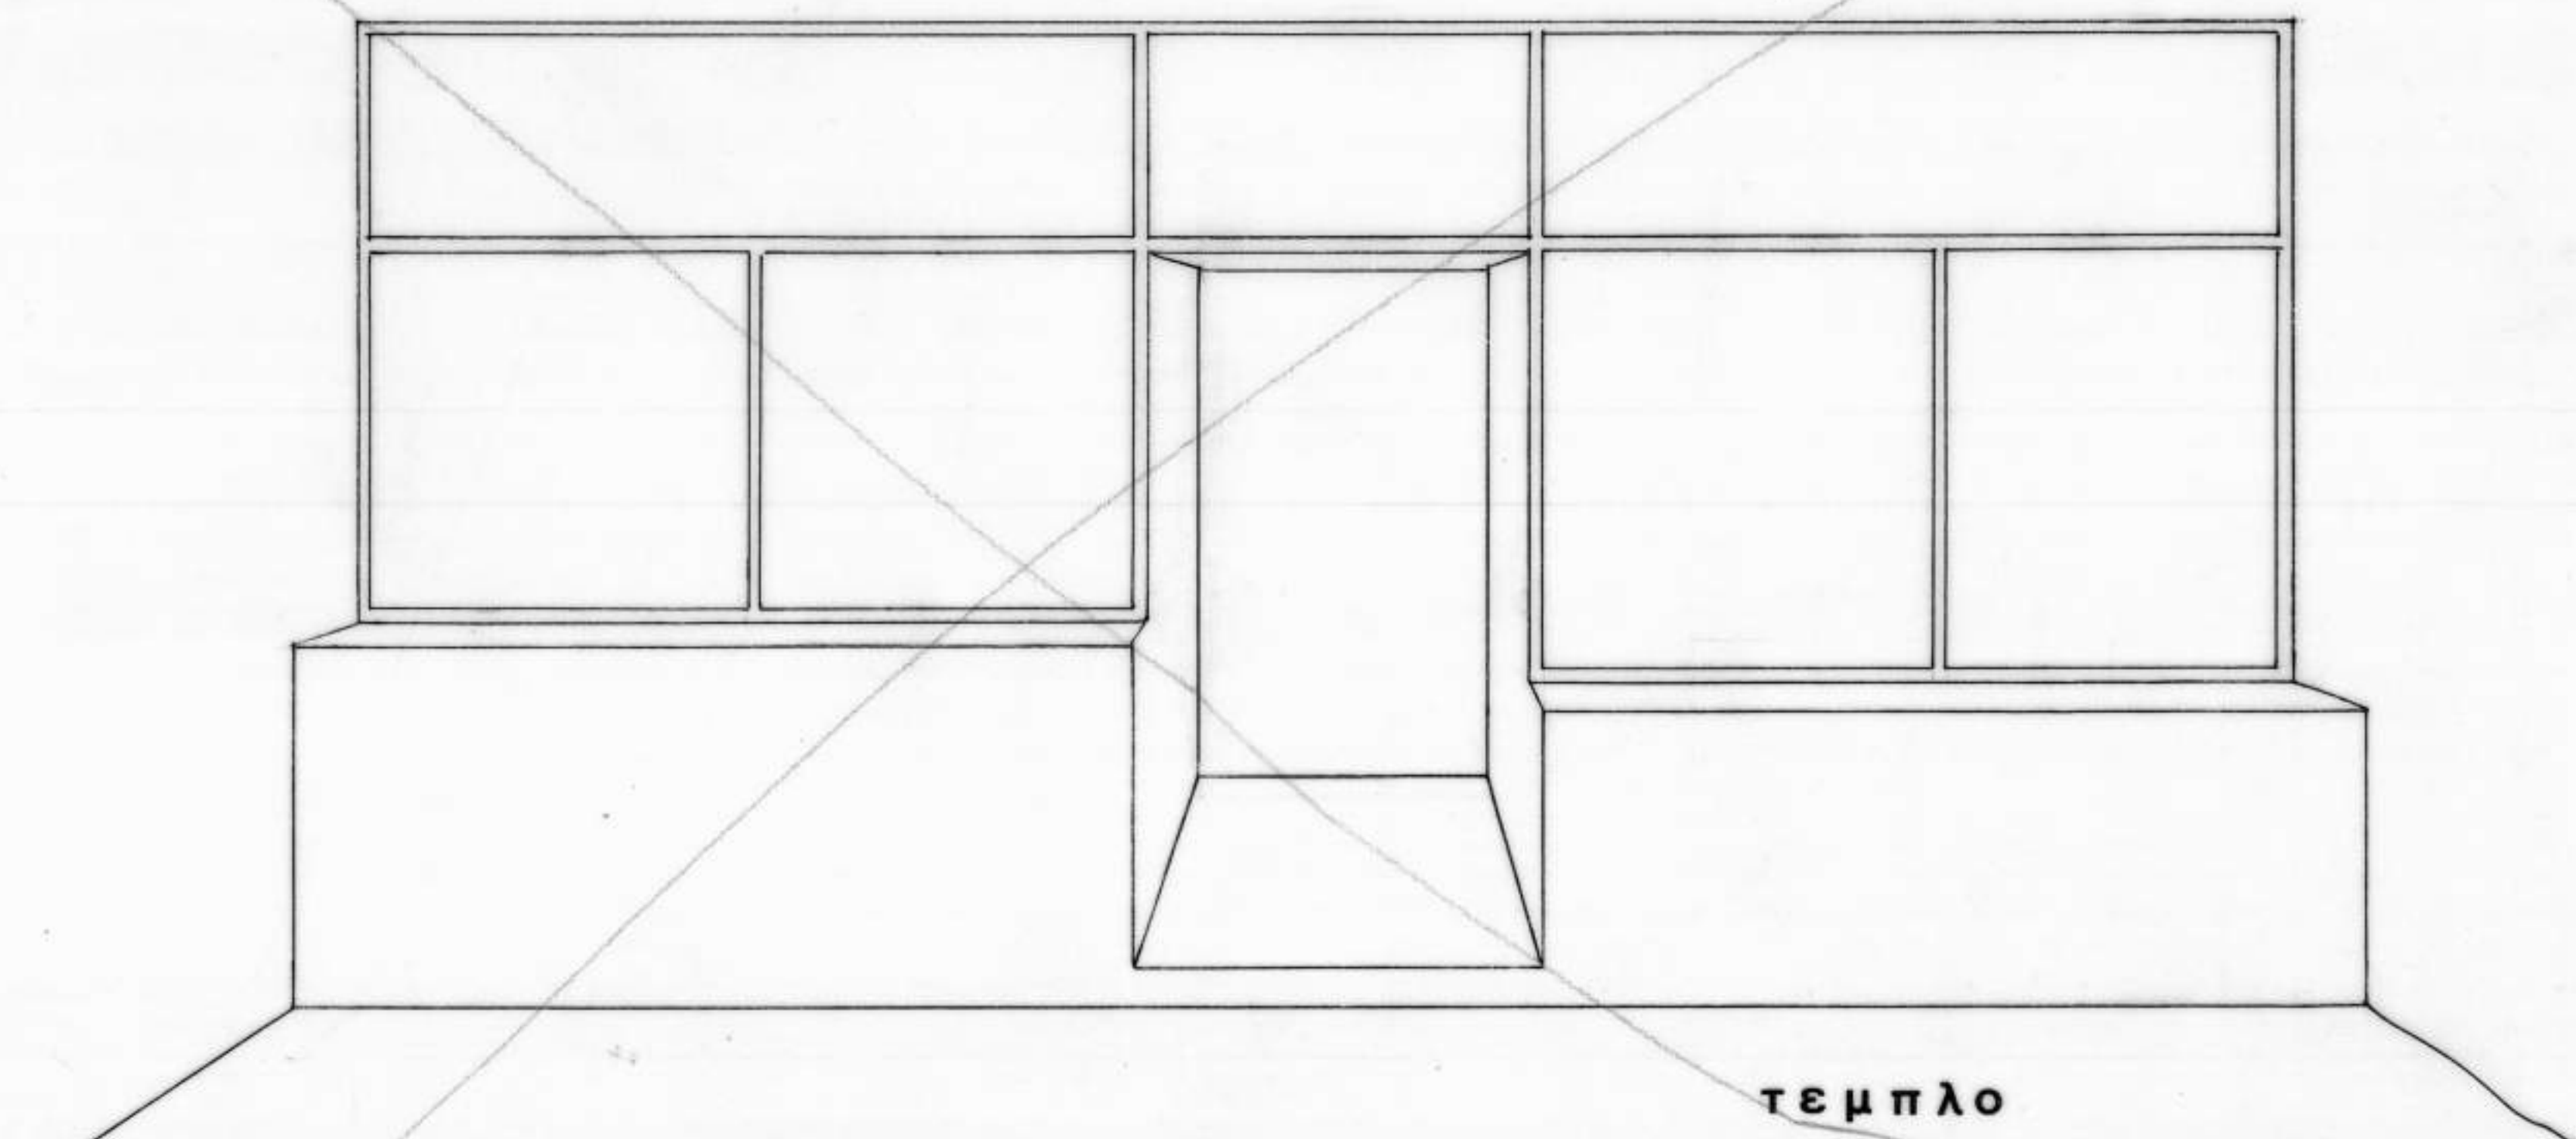

ΖΑΧΟΠΟΥΛΟΥ ΠΑΝ.
ΑΡΧΙΤΕΚΤΩΝ

0 0.5 1 2 μ

ΑΓ. ΔΗΜΗΤΡΙΟΣ (καμπιάνικα)

12



9/4/76



αφα 40