



ΚΥΘΗΡΑ (35) 34

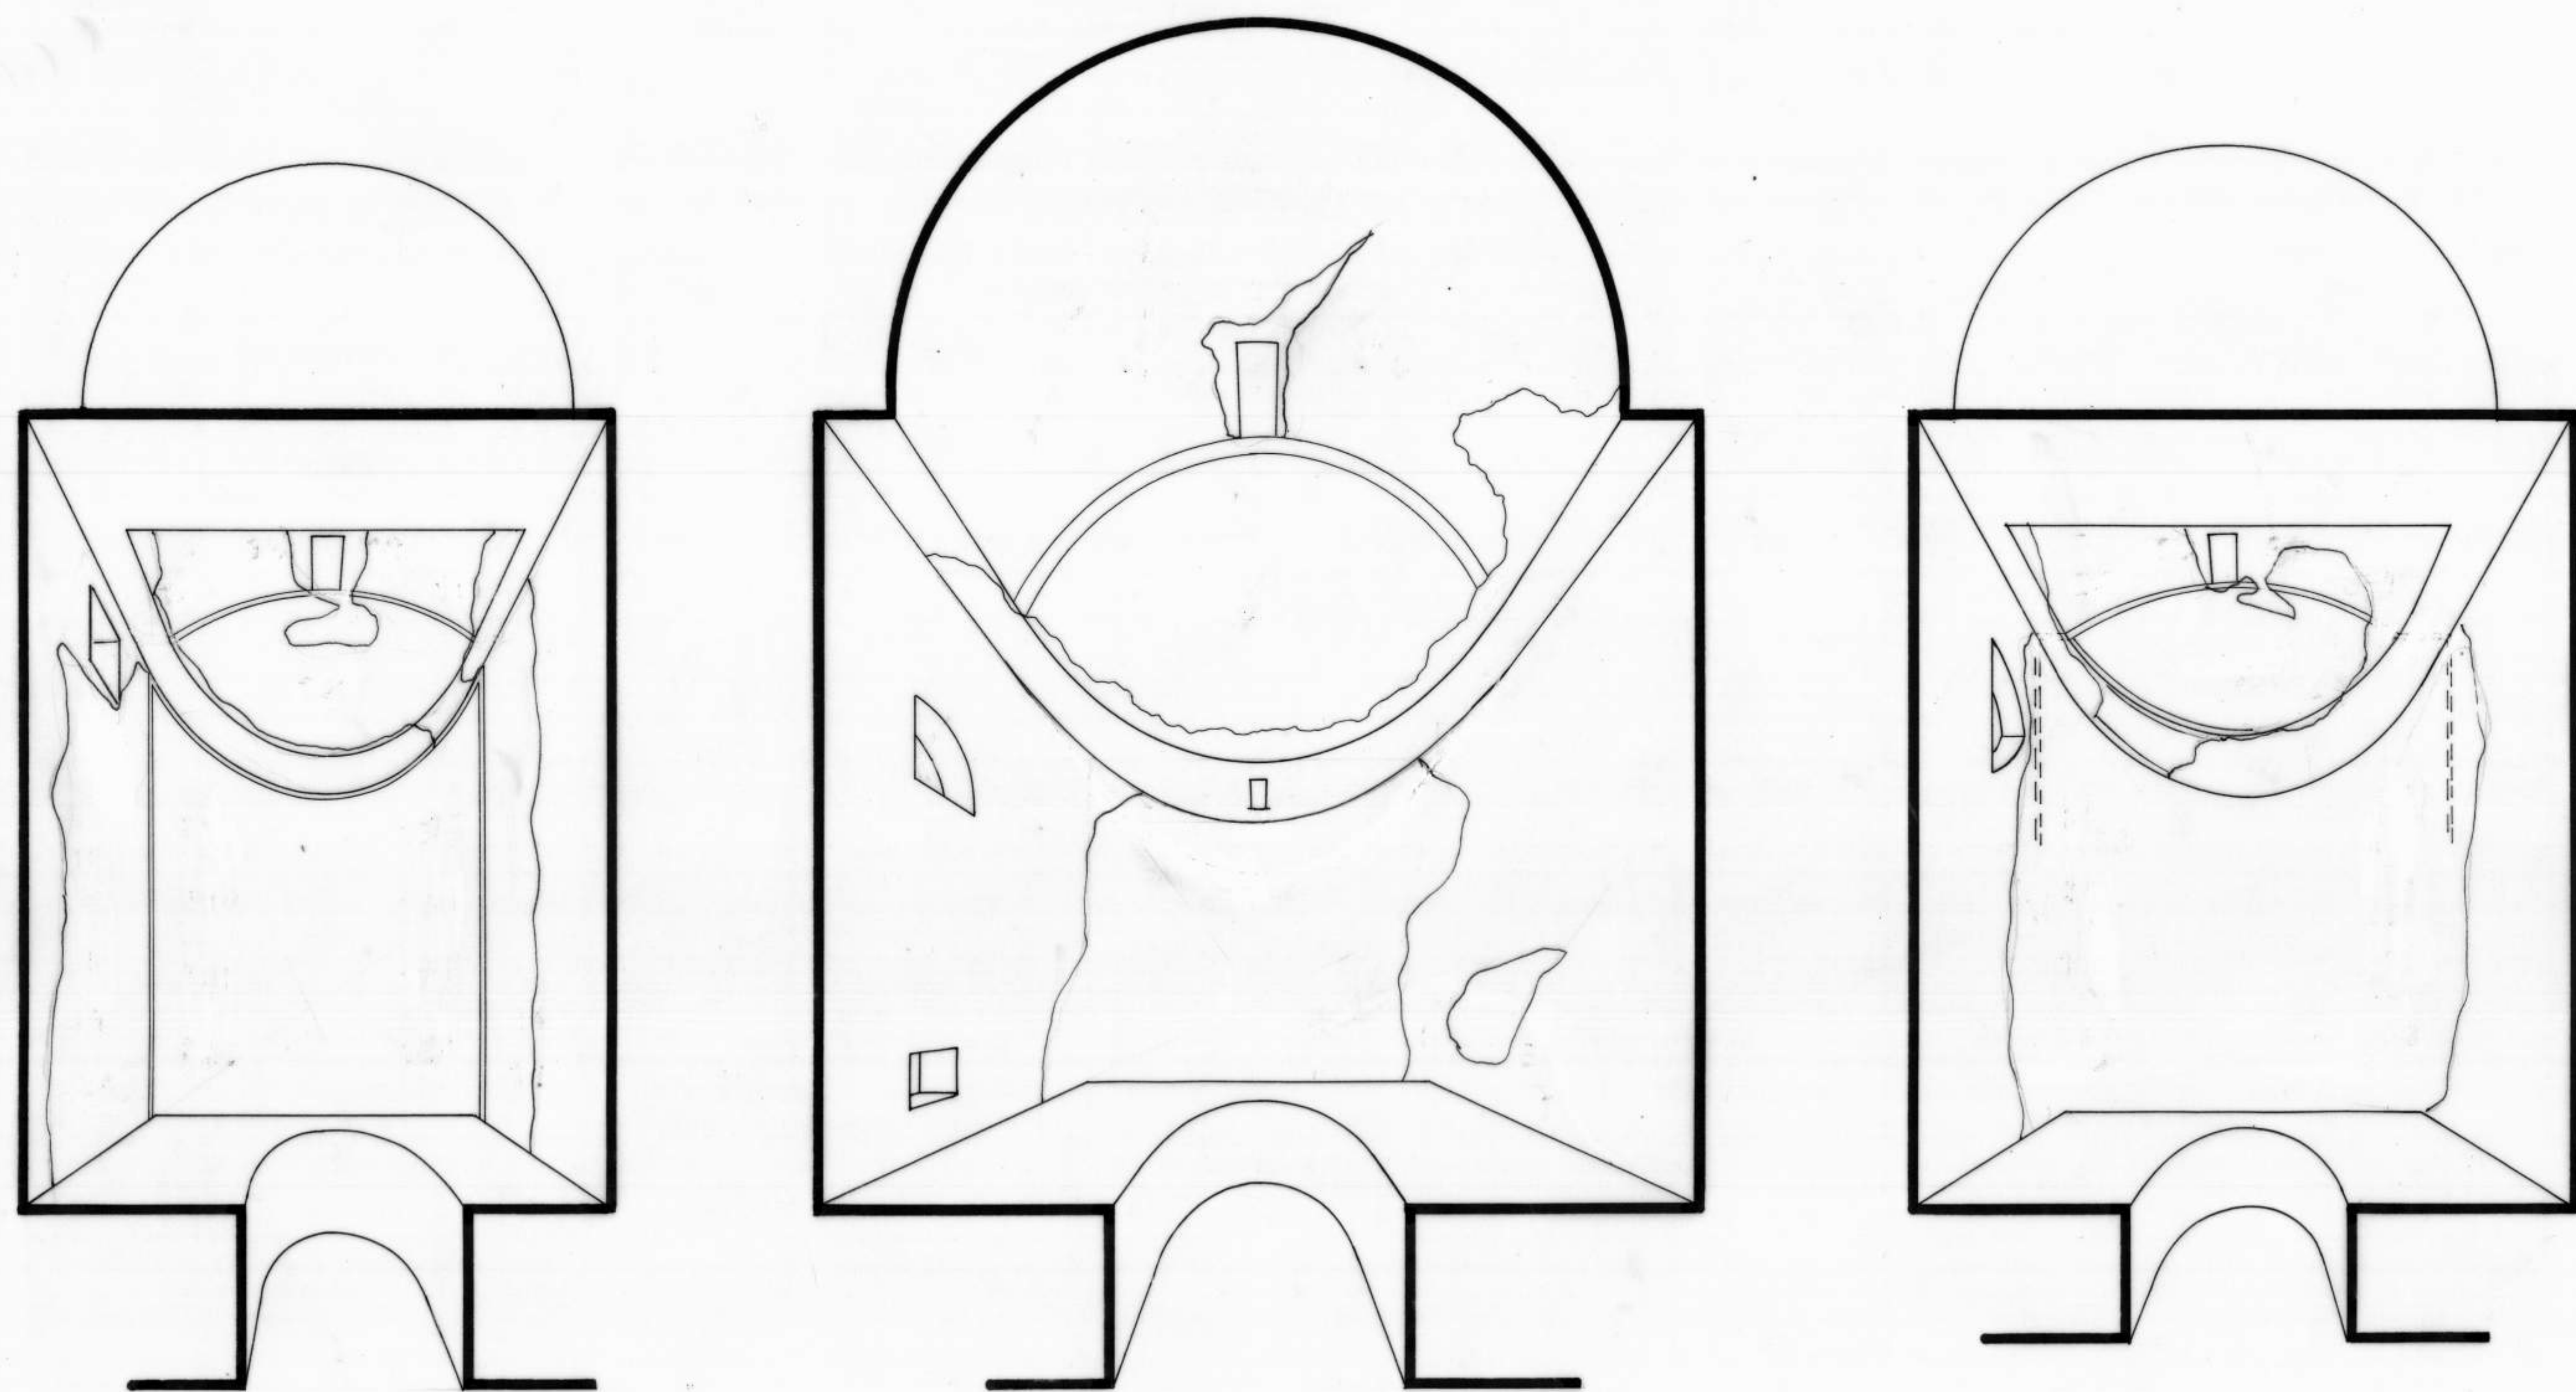

ΑΚΑΔΗΜΙΑ

ΑΘΗΝΩΝ

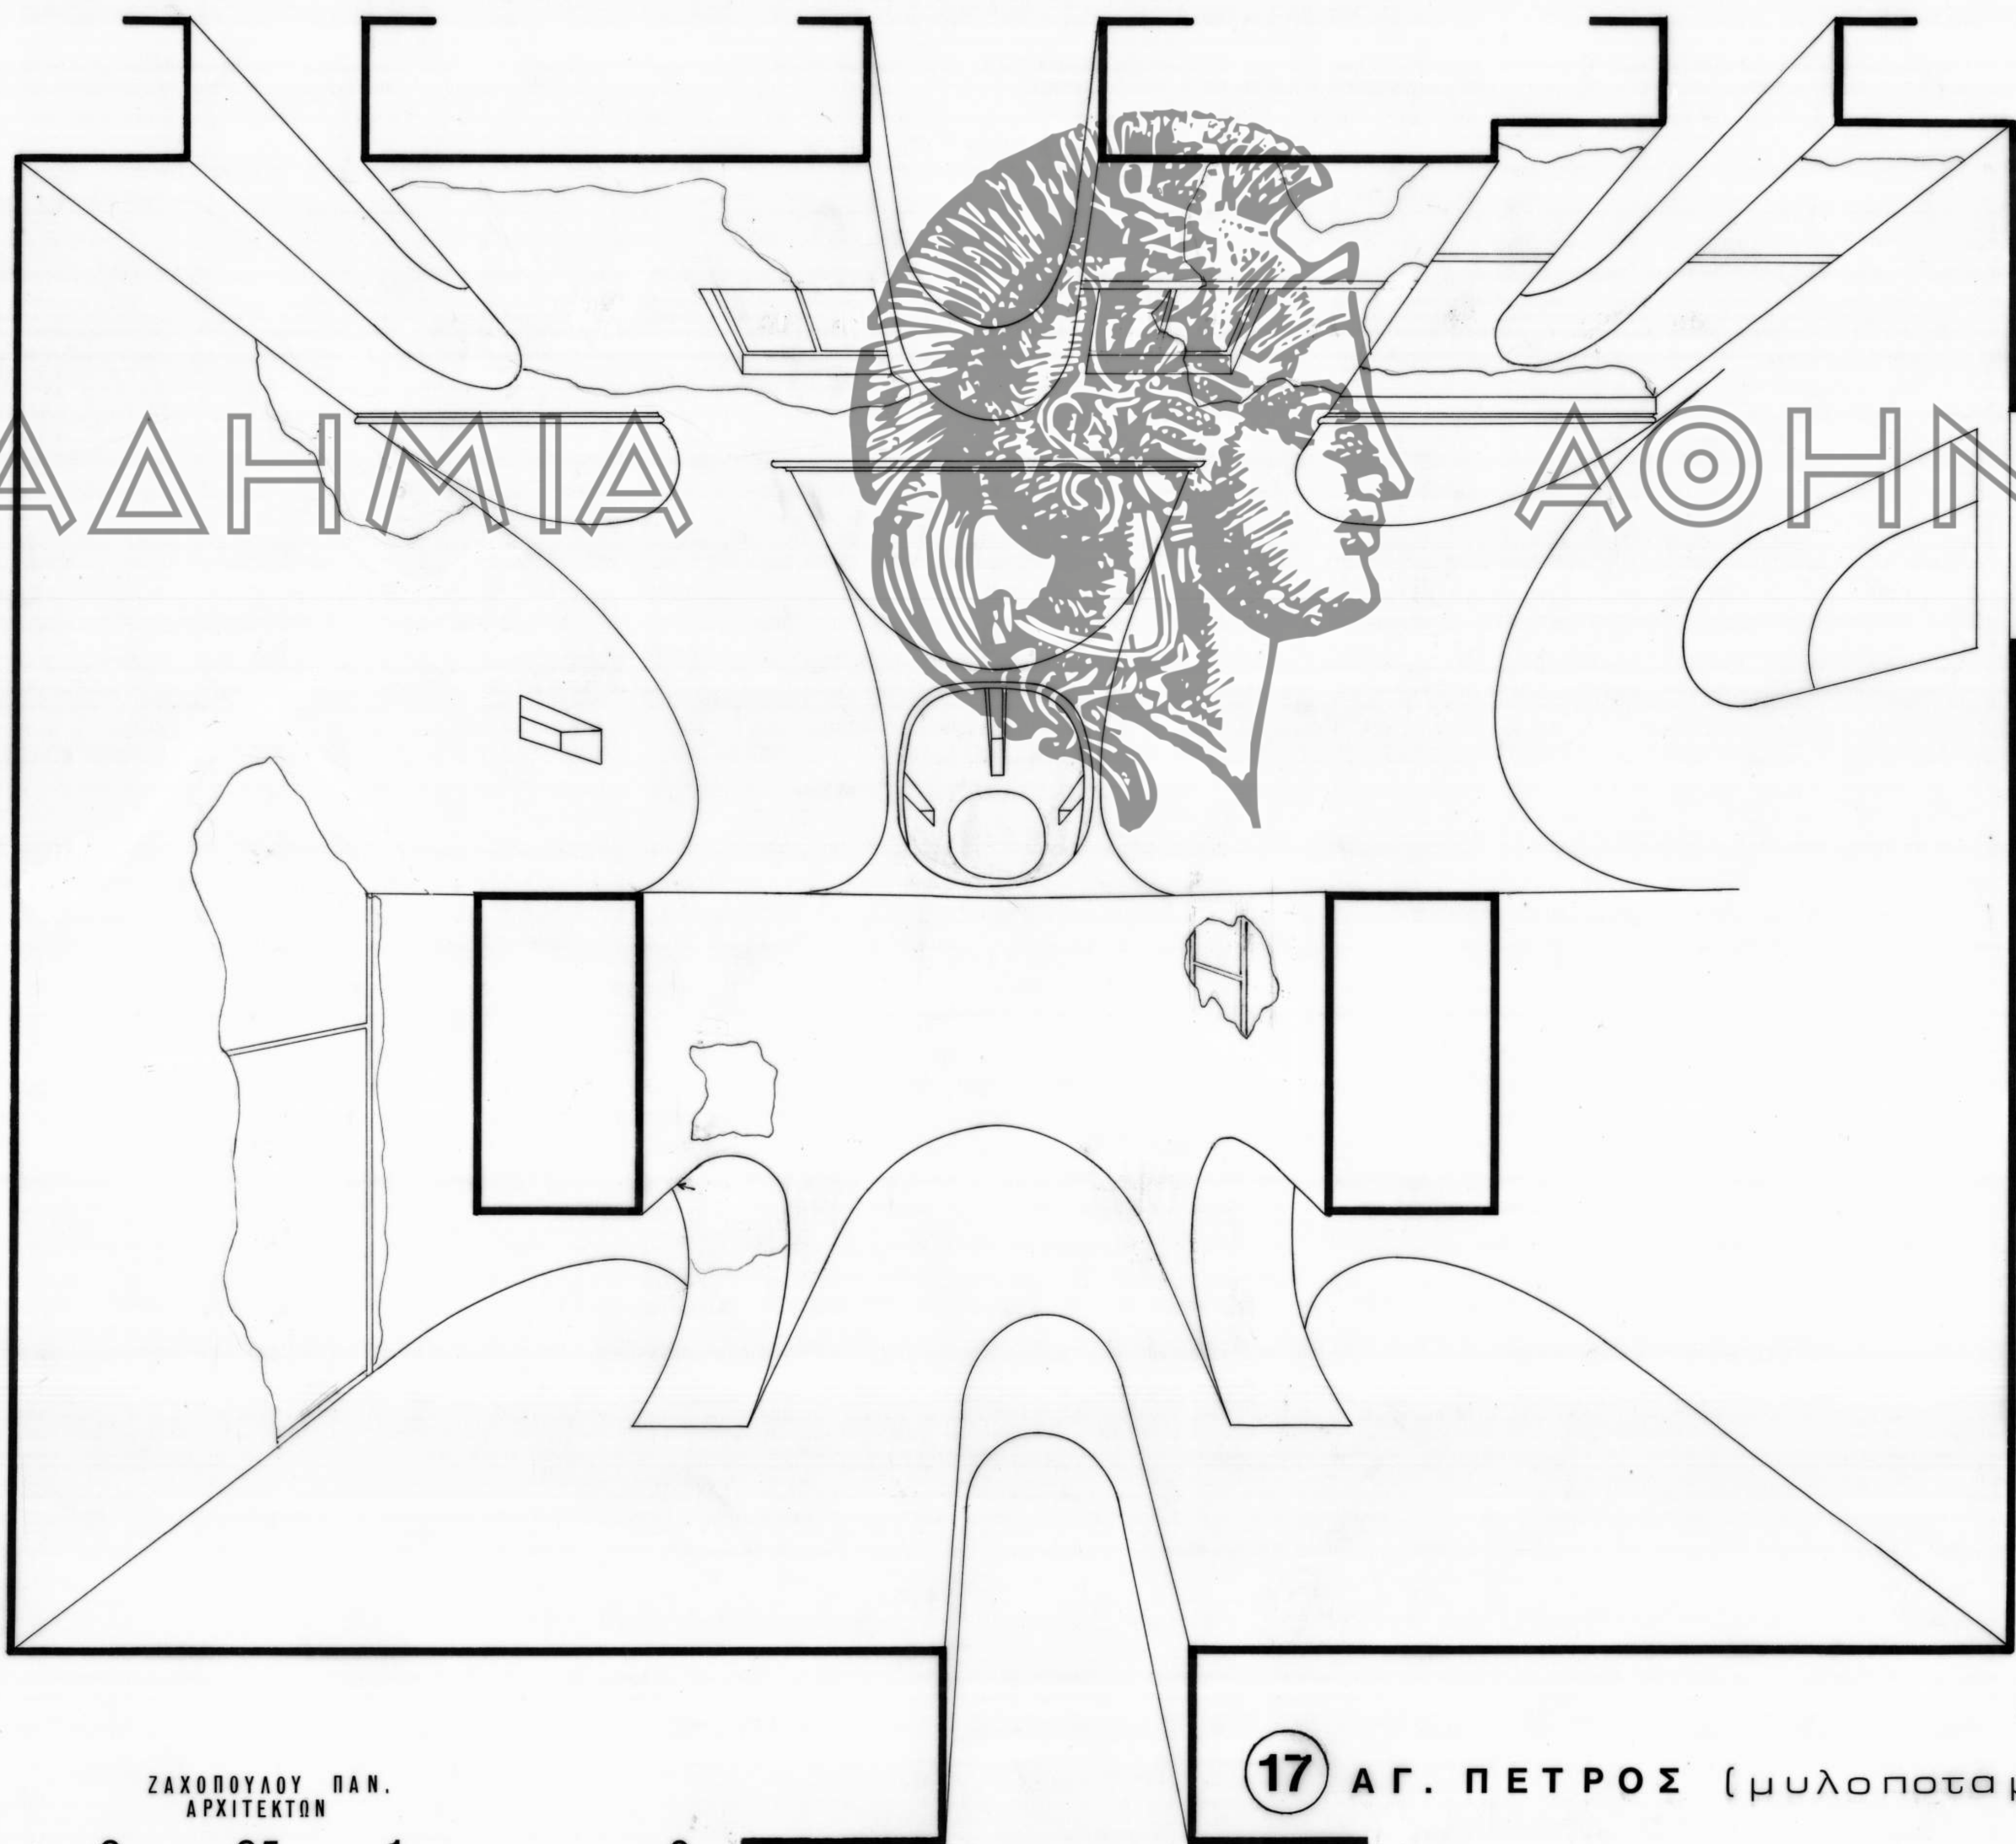

ΖΑΧΟΠΟΥΛΟΥ ΠΑΝ.
ΑΡΧΙΤΕΚΤΩΝ

0 0.5 1 2 M

17 ΑΓ. ΠΕΤΡΟΣ (μυλοποταμος)



88 α/α

ΑΚΑΔΗΜΙΑ



α/α 33

ΑΘΗΝΩΝ