


ΚΥΘΗΡΑ (5)

Ακαδημία Αθηνών / Academy of Athens

ΑΚΑΔΗΜΙΑ

ΑΘΗΝΩΝ

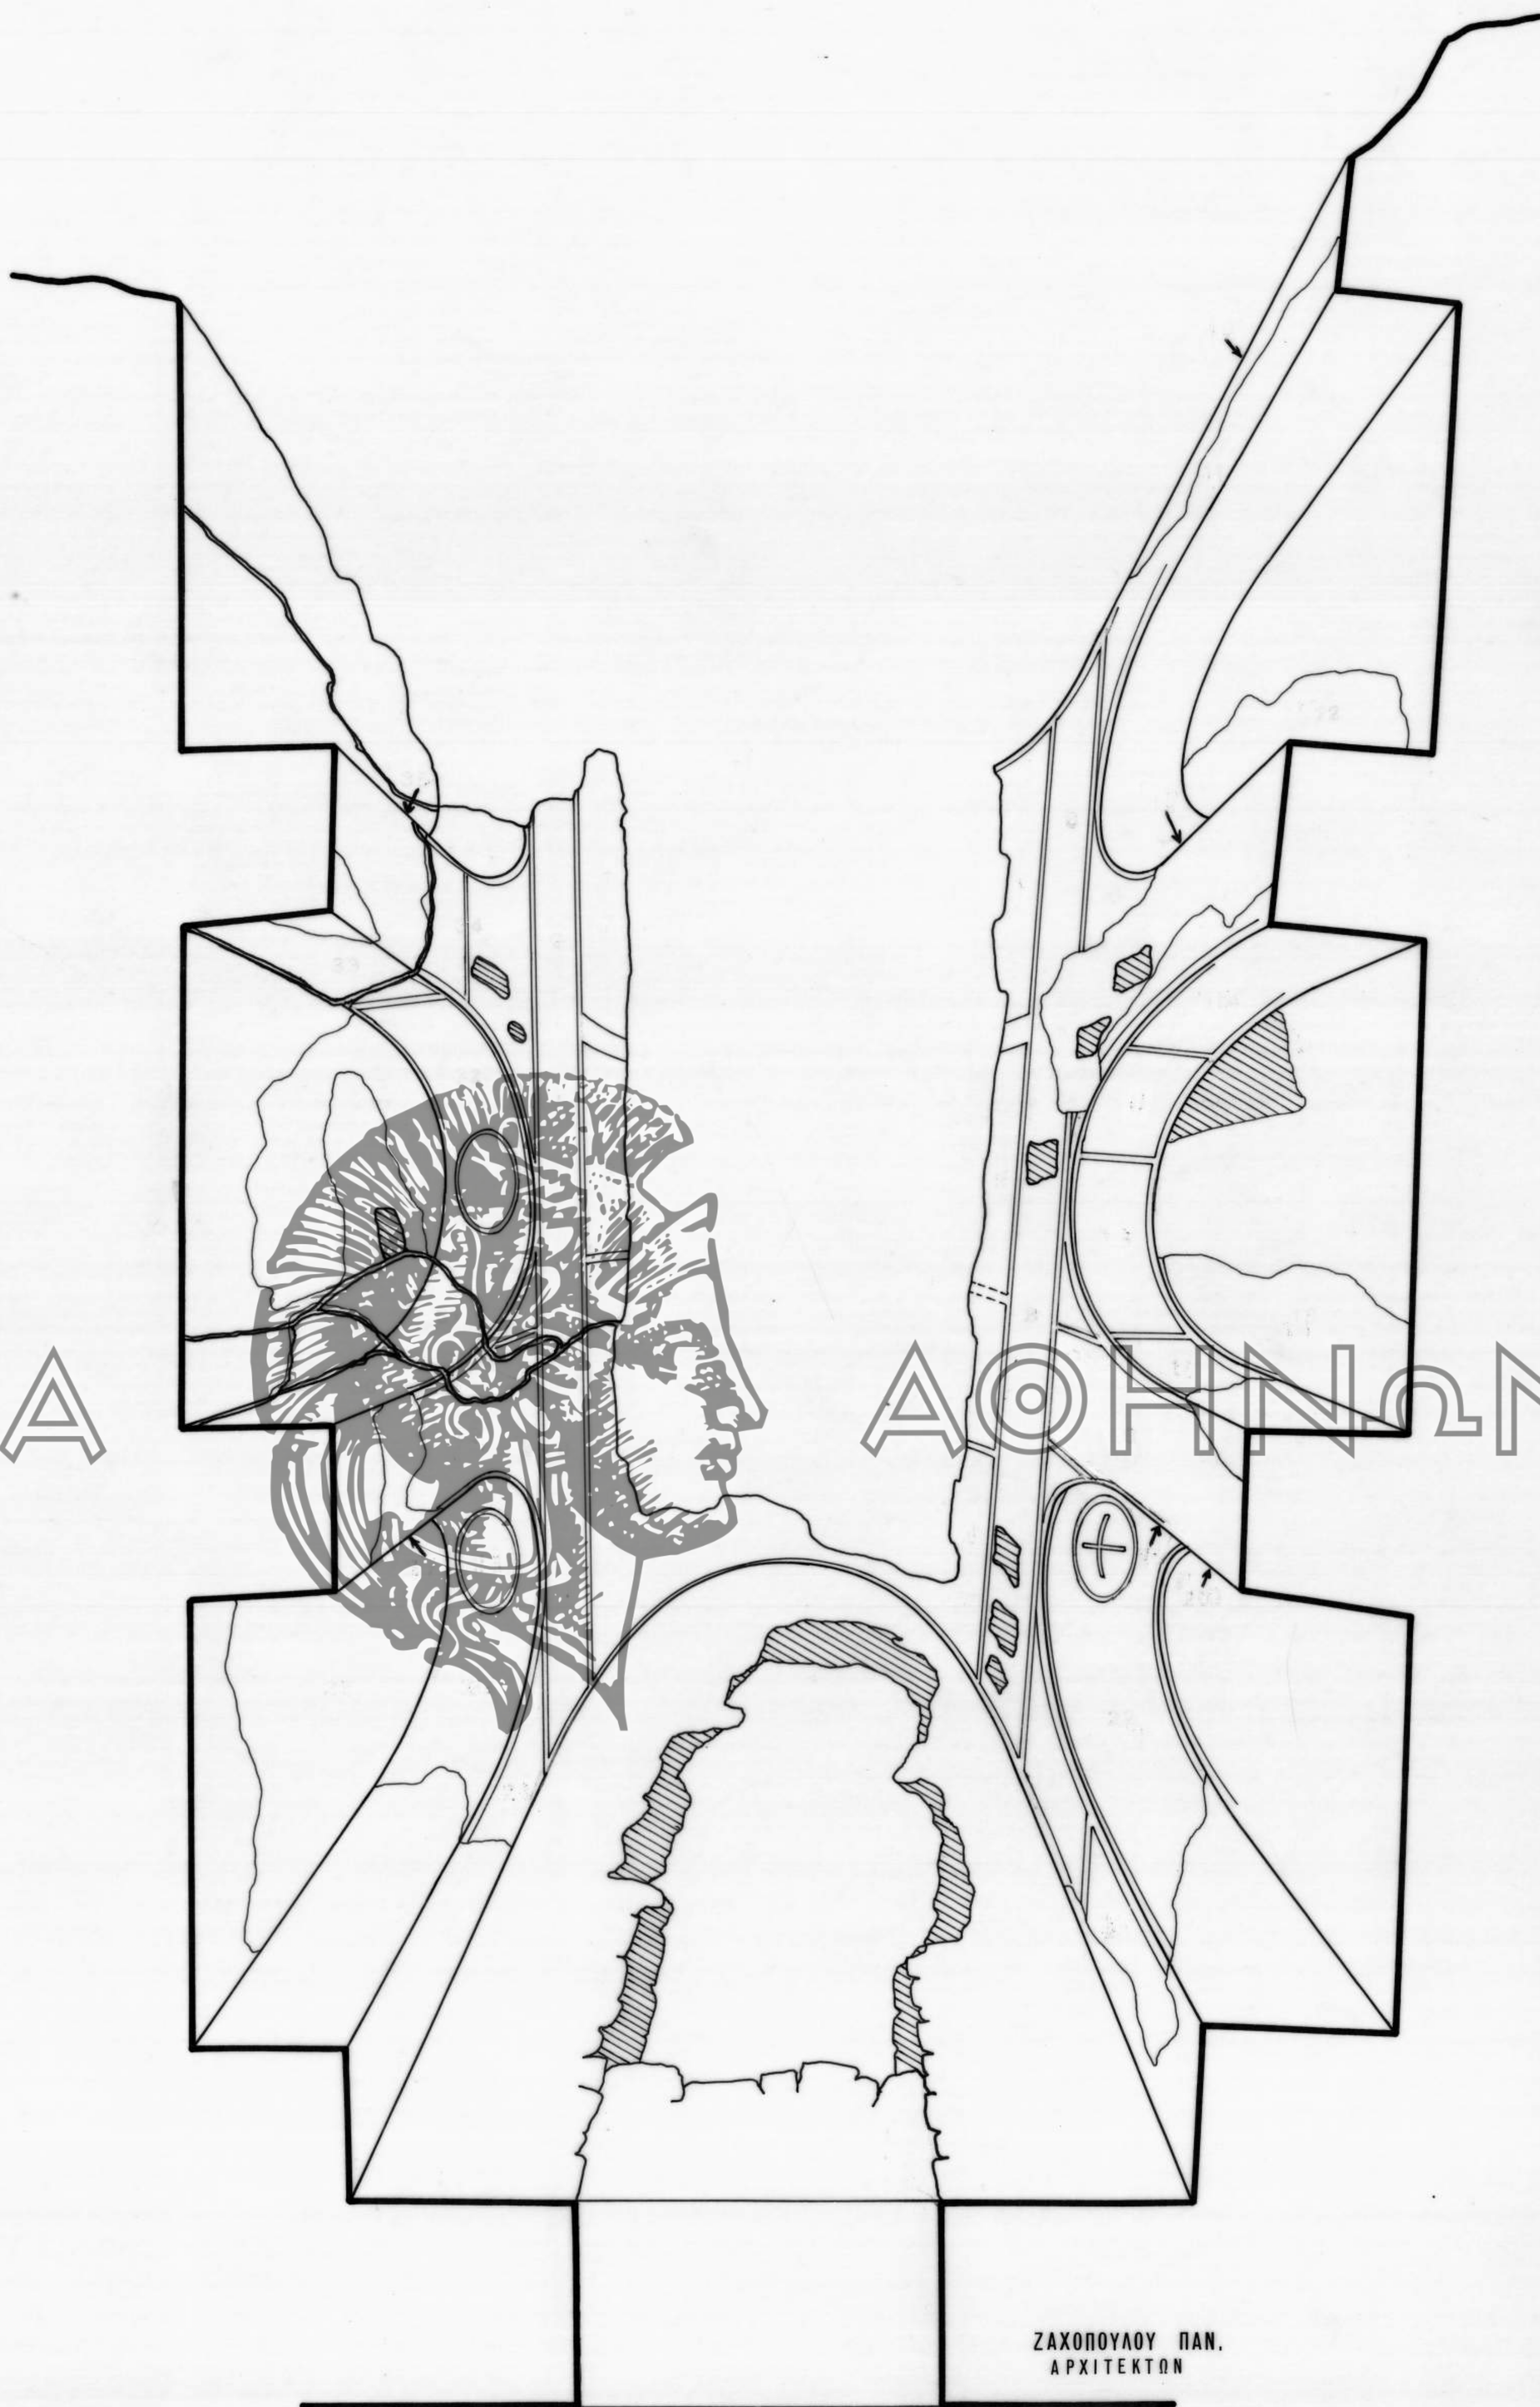

ΖΑΧΟΠΟΥΛΟΥ ΠΑΝ.
ΑΡΧΙΤΕΚΤΟΝ

36 ΑΝΩΝΥΜΟΣ 7
(Παλιοχωρά)

0 05 1 2 M



48 x/b

ΑΚΑΔΗΜΙΑ



ΑΘΗΝΩΝ

a/a 24