


ΚΥΘΗΡΑ (3β)

Ακαδημία Αθηνών / Academy of Athens

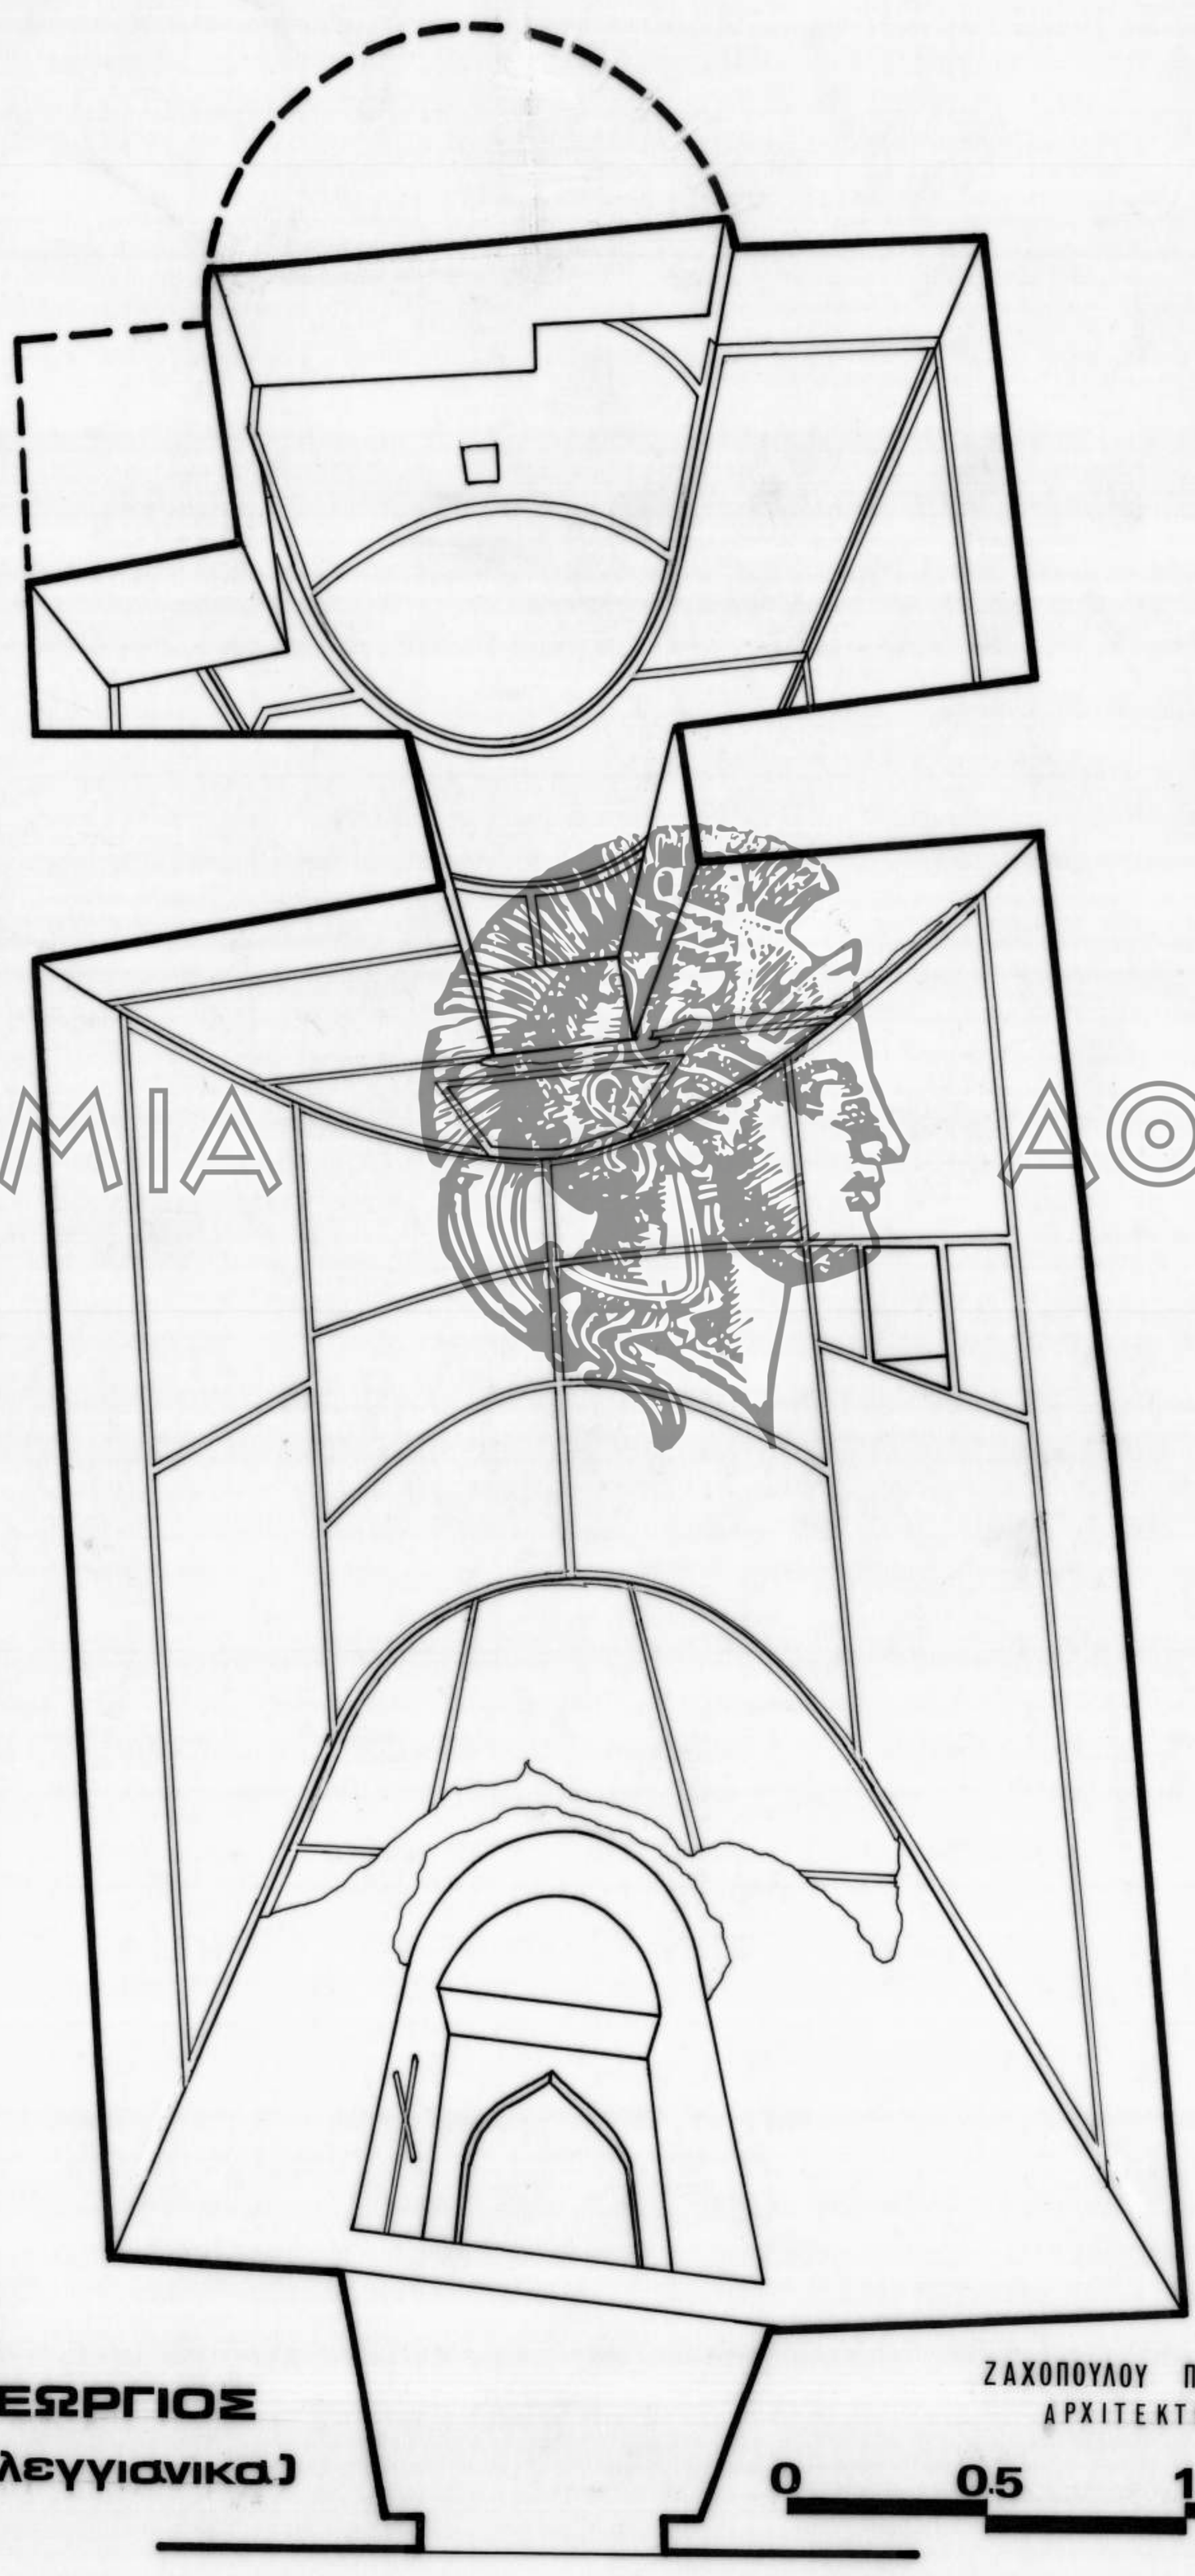

28 II

ΑΓ. ΓΕΩΡΓΙΟΣ
(Περλεγγιανικά)

ΖΑΧΟΠΟΥΛΟΥ ΠΑΝ.
ΑΡΧΙΤΕΚΤΟΝ

0 0.5 1 2m



28 1/2

ΑΚΑΔΗΜΙΑ



ΑΘΗΝΩΝ
α/α 35